

ARQUITECTO

BÁRBARA CÁNOVAS ESPINOSA
DOCUMENTO FIRMADO DIGITALMENTE

BÁRBARA CÁNOVAS ESPINOSA
DOCUMENTO FIRMADO DIGITALMENTE



PLANTAS

➡ +0.00 NIVEL ACABADO
➡ -0.10 NIVEL BRUTO

AA 2.50 ALTURA DE ACABADO
AL 2.80 ALTURA LIBRE

SECCIONES

↗ +2.45 NIVEL ACABADO
↘ +3.00 NIVEL BRUTO

MATERIALES

NO DEFINIDO	AISLAM. TÉRMICO	PAVIMENTO GRES
HORMIGÓN	GRAVA	PAVIMENTO MADERA NATURAL
LADRILLO	MAMPOSTERÍA	PAVIMENTO CÉSPED NATURAL

AN

BÁRBARA CÁNOVAS ESPINOSA ARQUITECTO
<https://proximagestora.org>
C/Collegio Procuradores, 1, 2ª planta - 30011 Murcia Tfno: 968 35 40 33

El presente documento es copia de su digital del que se autoriza a Algezares Beniajan para su utilización en su obra, como cualquier reproducción o copia a terceros, requiere la previa autorización expresa de su autor quedando en todo caso prohibida cualquier modificación unilateral del mismo.

PROYECTO BÁSICO
EDIFICIO PLURIFAMILIAR
EN BENIAJAN

PLANO
**ALZADOS
SUR**

SITUACIÓN
C/ ALGEZARES
- 30570 BENIAJAN

PROMOTOR
Via verder del Sur Soc. Coop.


FECHA
MARZO 2026

ESCALA
1 : 100

REF:
26-P01

Nº PLANO
P.4.2

ARQUITECTO
BÁRBARA CÁNOVAS ESPINOSA
DOCUMENTO FIRMADO DIGITALMENTE

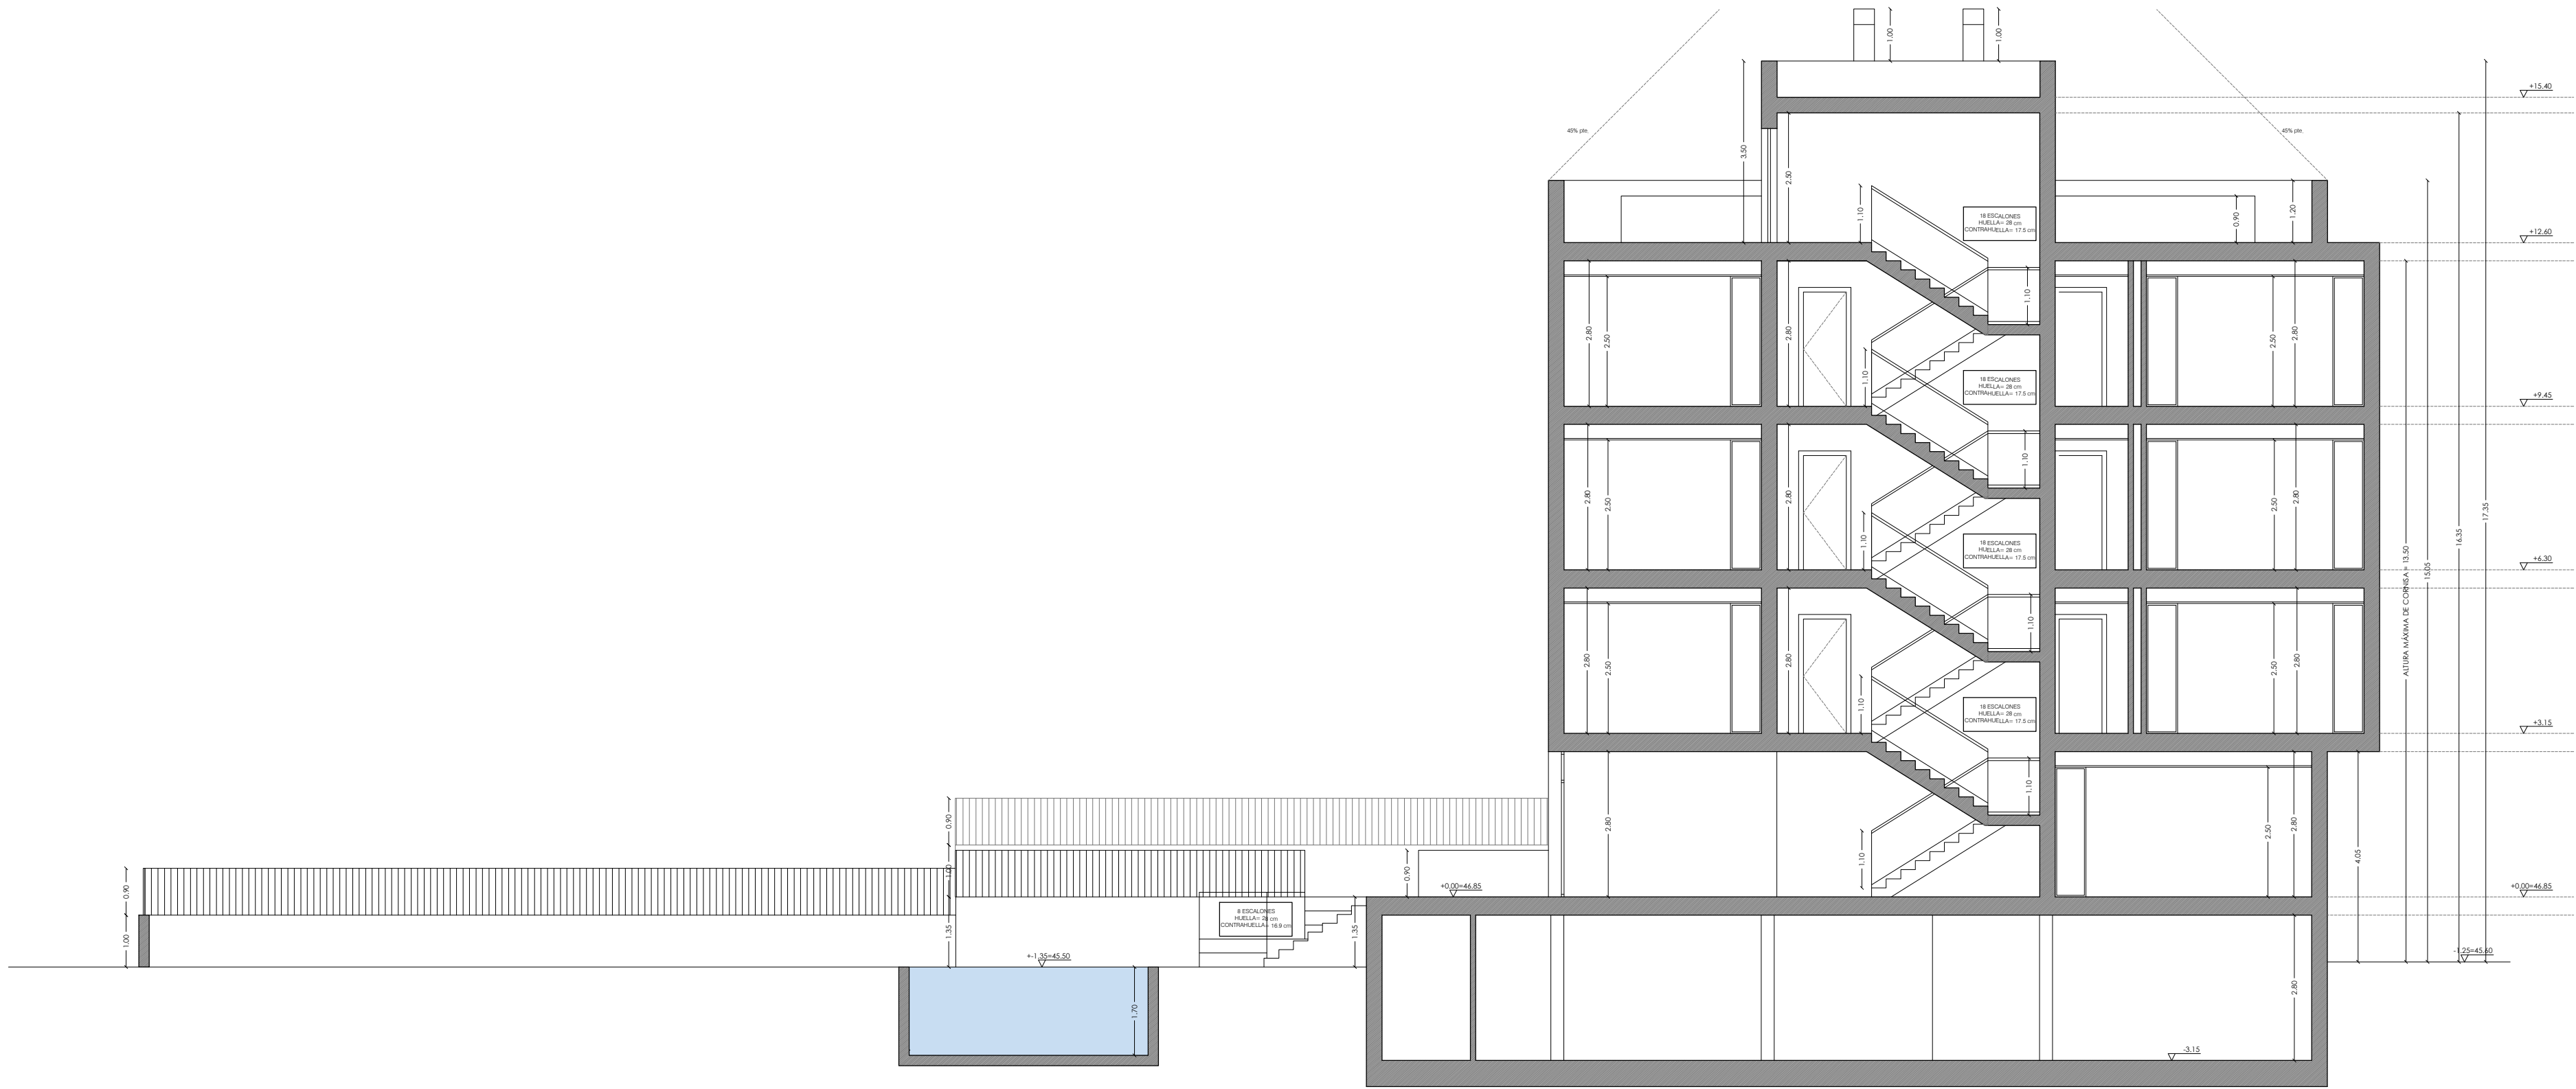

SECCIÓN TRANSVERSAL 1

PLANTAS

+0.00 NIVEL ACABADO
-0.10 NIVEL BRUTO

AA 2.50 ALTURA DE ACABADO
AL 2.80 ALTURA LIBRE

SECCIONES

+2.45 NIVEL ACABADO

+3.00 NIVEL BRUTO

MATERIALES

NO DEFINIDO

HORMIGÓN

LADRILLO

ASLAM. TÉRMICO


GRAVA

MAMPOSTERÍA

PAVIMENTO GRES

PAVIMENTO MADERA NATURAL

PAVIMENTO CÉSPED NATURAL

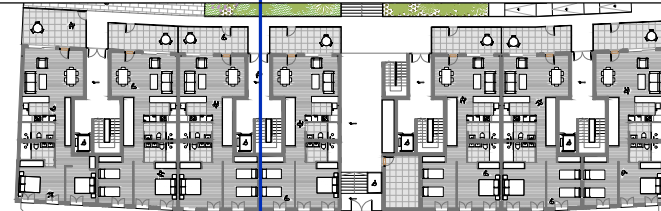

BÁRBARA CÁNOVAS ESPINOSA.ARQUITECTO

<https://proximagestora.org>

El presente documento es copia de su original del que es autor la Arquitecta Bárbara Cánovas Espinosa. Su utilización total o parcial así como cualquier reproducción o cesión a terceros, requerirá la previa autorización expresa de su autor quedando en todo caso prohibida cualquier modificación unilateral del mismo.

PROYECTO BÁSICO
EDIFICIO PLURIFAMILIAR
EN BENIAJAN

PLANO

SECCIÓN
TRANSVERSAL 1

SITUACIÓN

C/ ALGEZARES
- 30570 BENIAJAN

PROMOTOR

Vía verder del Sur Soc. Coop.

FECHA

MARZO 2026

ESCALA

1:100

REF:


26-P01

Nº PLANO

P.5.1

ARQUITECTO

BÁRBARA CÁNOVAS ESPINOSA
DOCUMENTO PRIVADO DIGITALMENTE

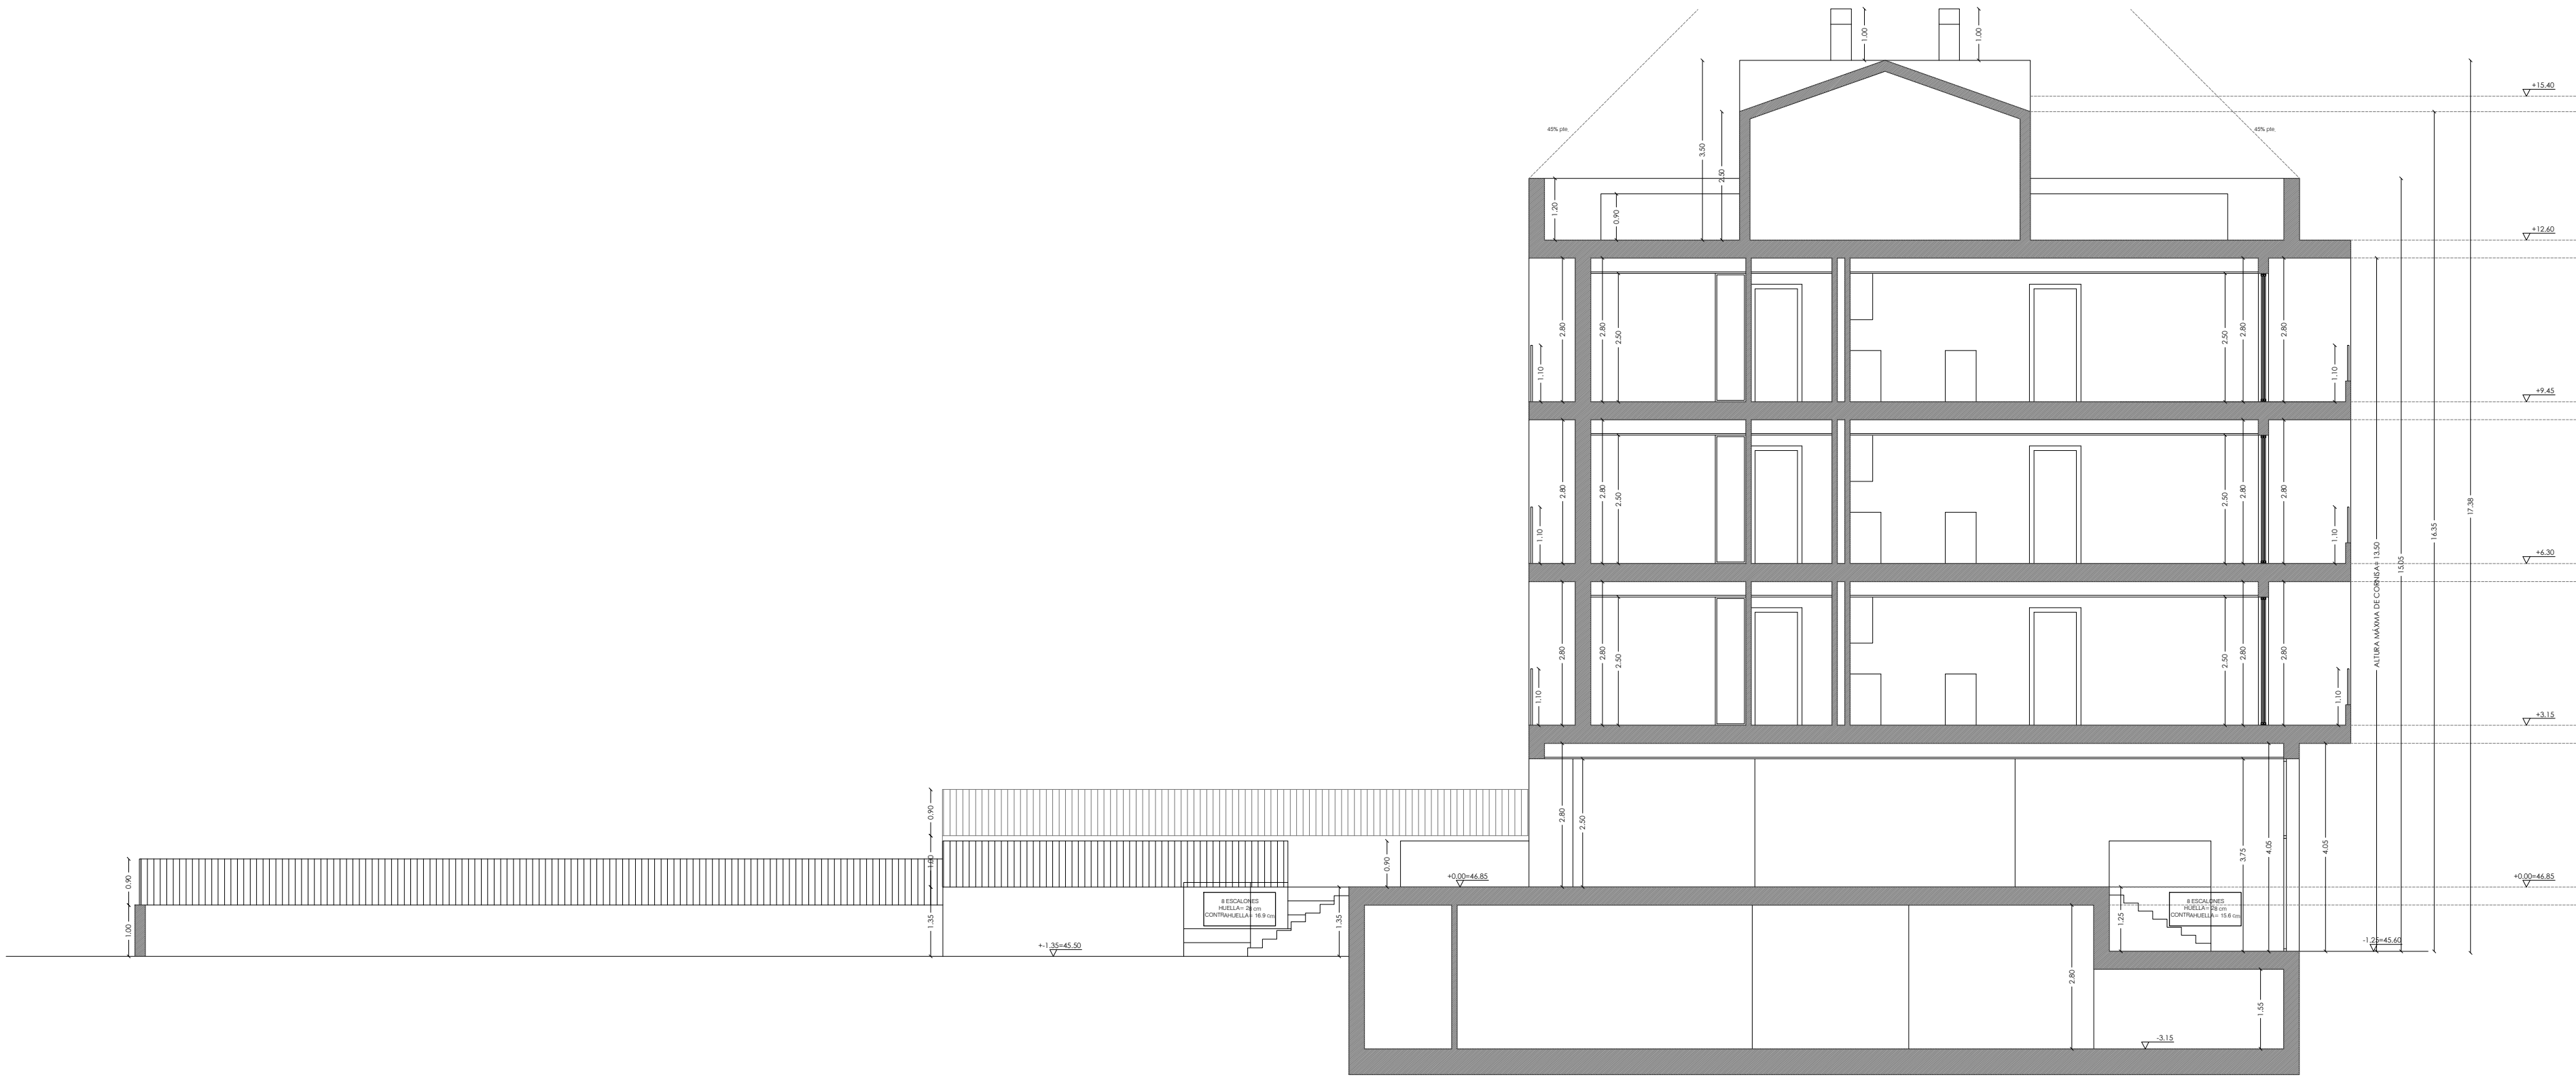

SECCIÓN TRANSVERSAL 2

PLANTAS

+0.00 NIVEL ACABADO
-0.10 NIVEL BRUTO

AA 2.50 ALTURA DE ACABADO
AL 2.80 ALTURA LIBRE

SECCIONES

+2.45 NIVEL ACABADO

+3.00 NIVEL BRUTO

MATERIALES

NO DEFINIDO

HORMIGÓN

LADRILLO

ASLAM. TÉRMICO


GRAVA

MAMPOSTERÍA

PAVIMENTO GRES

PAVIMENTO MADERA NATURAL

PAVIMENTO CÉSPED NATURAL

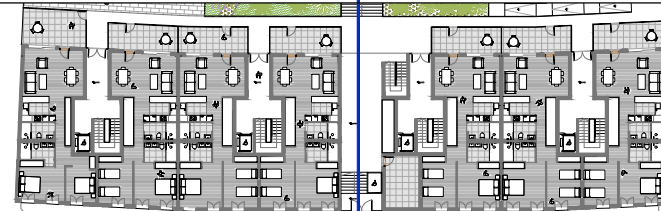

BÁRBARA CÁNOVAS ESPINOSA.ARQUITECTO

<https://proximagestora.org>

El presente documento es copia de su original del que es autor la Arquitecta Bárbara Cánovas Espinosa. Su utilización total o parcial así como cualquier reproducción o cesión a terceros, requerirá la previa autorización expresa de su autor quedando en todo caso prohibida cualquier modificación unilateral del mismo.

PROYECTO BÁSICO
EDIFICIO PLURIFAMILIAR
EN BENIAJAN

PLANO

SECCIÓN
TRANSVERSAL 2

SITUACIÓN

C/ ALGEZARES
- 30570 BENIAJAN

PROMOTOR

Vía verder del Sur Soc. Coop.

FECHA

MARZO 2026

ESCALA

1:100

REF:

26-P01

Nº PLANO

P.5.2

ARQUITECTO

BÁRBARA CÁNOVAS ESPINOSA
DOCUMENTO PRIVADO DIGITALMENTE